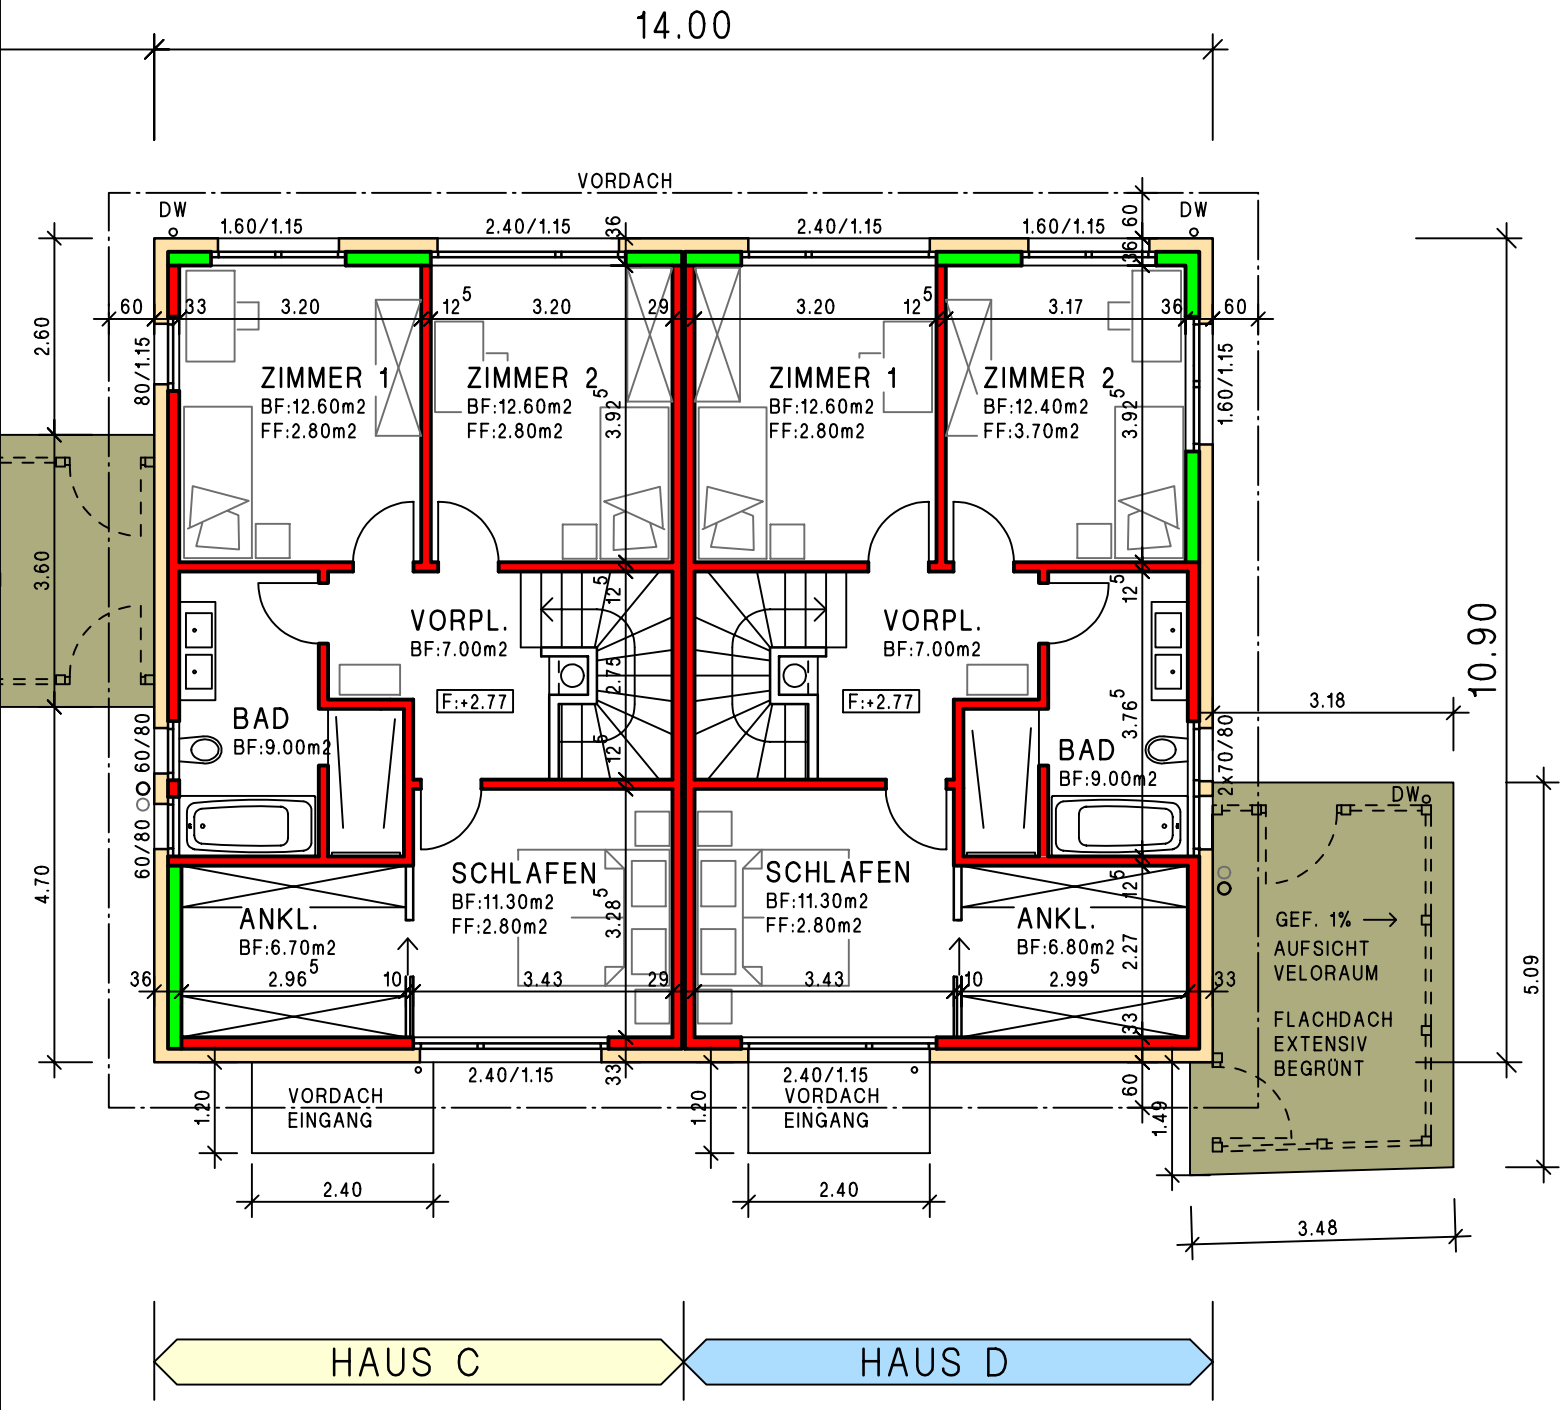

OBERGESCHOSS MST. 1:100